


PŮDORYS 1. NP
pokoj 4 lůžka
pokoj 2 lůžka

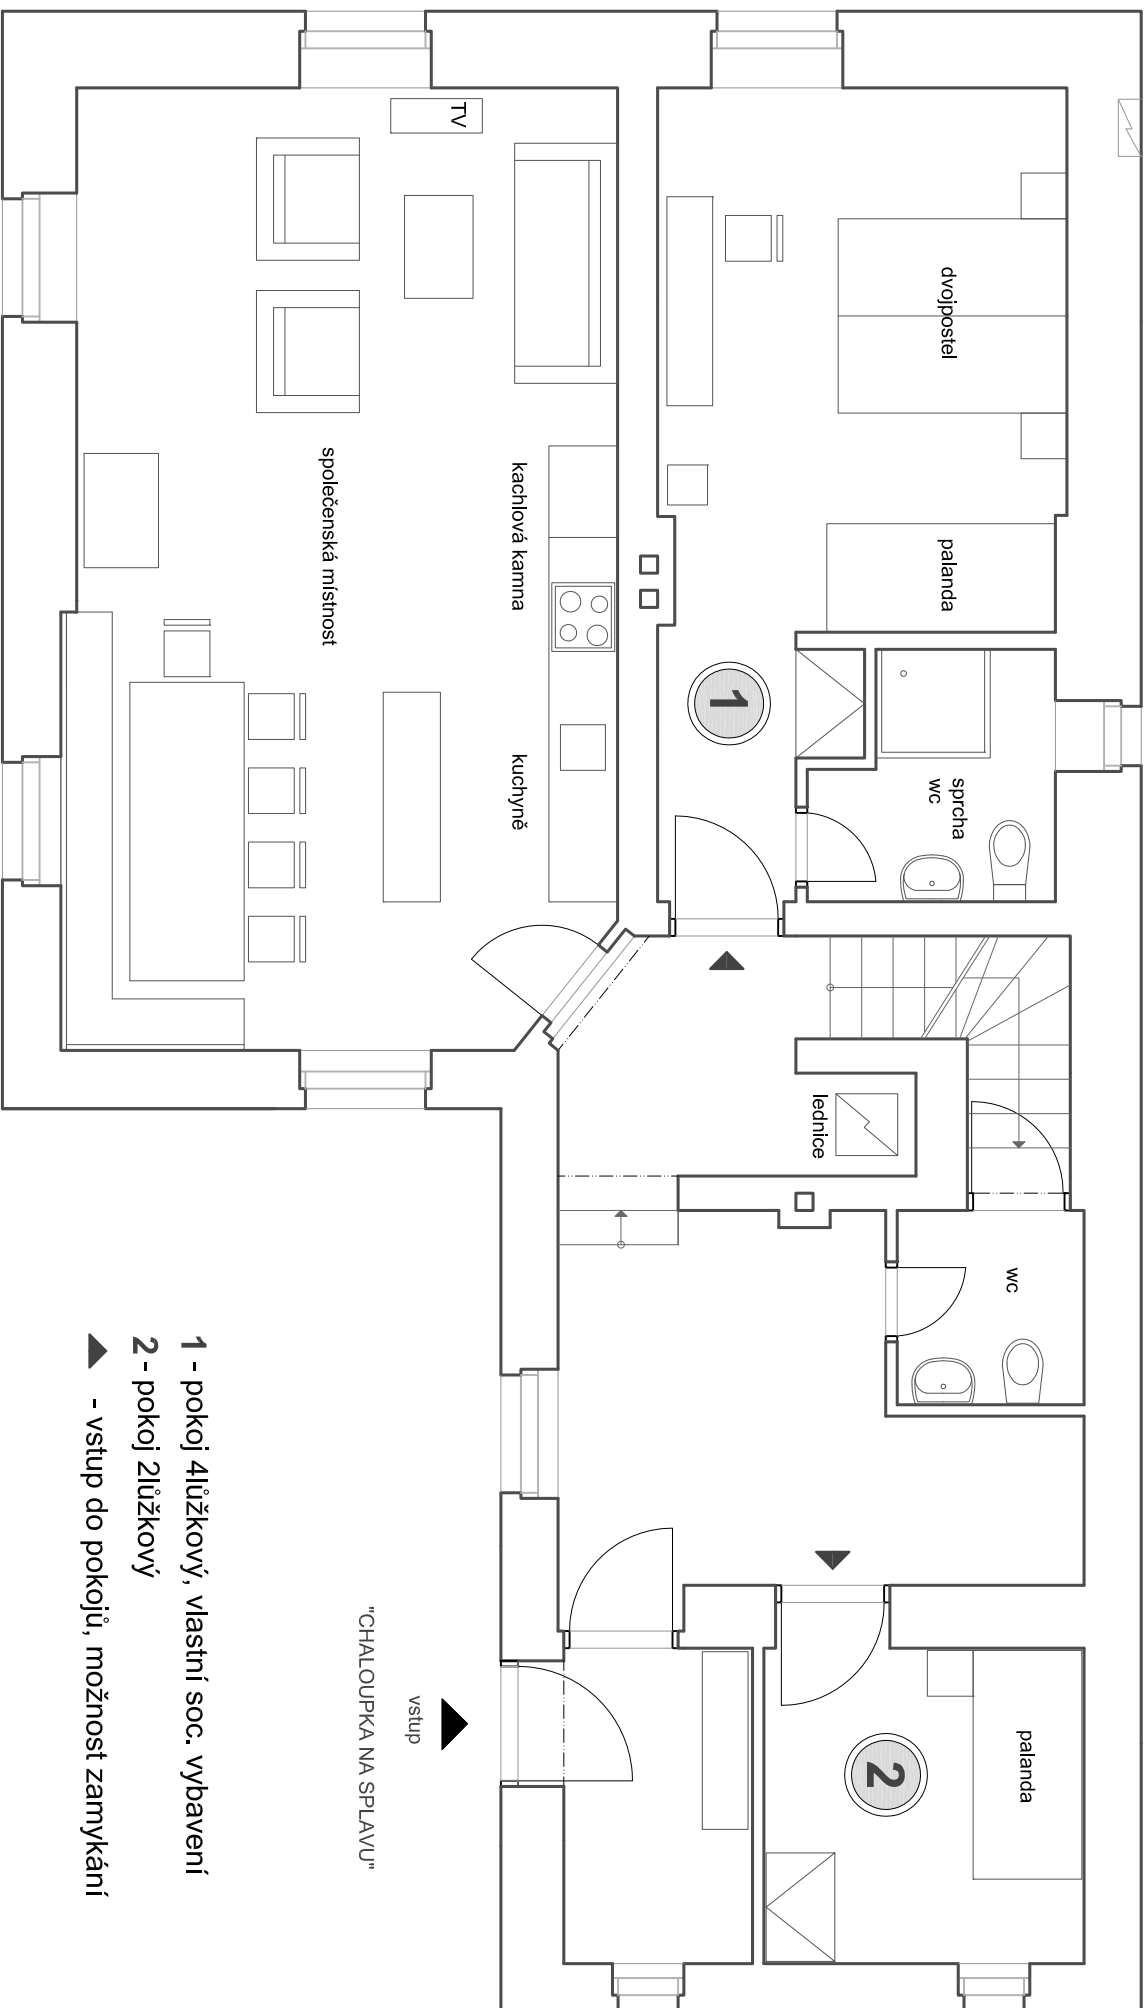

- 1 - pokoj 4lůžkový, vlastní soc. vybavení**
- 2 - pokoj 2lůžkový**
- ▲ - vstup do pokojů, možnost zamýkání**