


PŮDORYS 2. NP
pokoř 4 lůžka
pokoř 4 lůžka

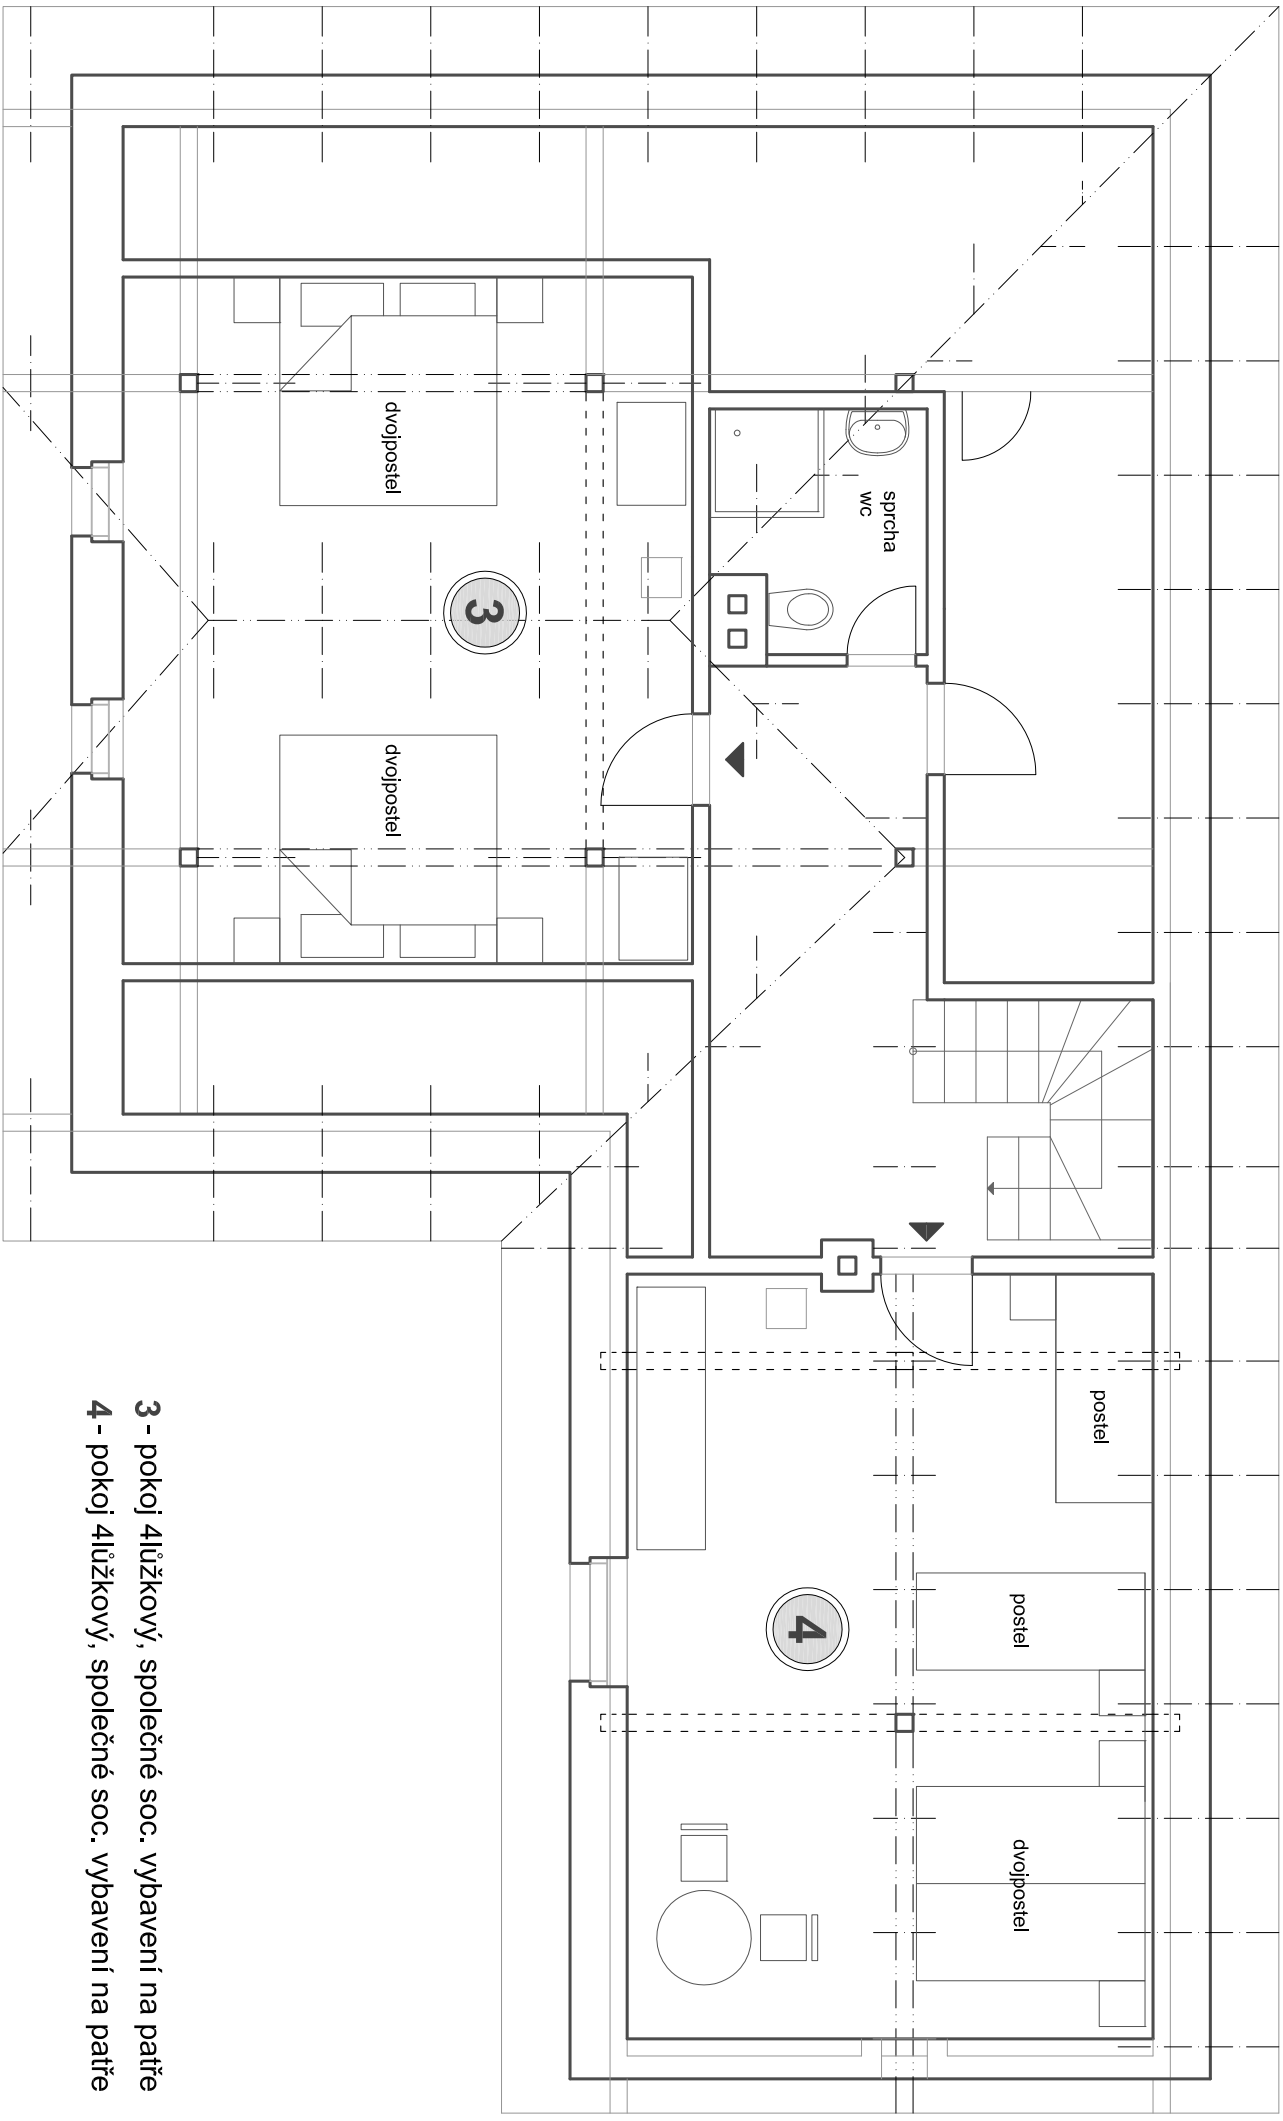

- 3 - pokoř 4lůžkový, společné soc. vybavení na patře**
- 4 - pokoř 4lůžkový, společné soc. vybavení na patře**